

- LEGENDA:**
- AREA DI PERTINENZA ESCLUSIVA PALADESIO
 - PARCHEGGI PUBBLICI A DISPOSIZIONE
 - AREE A VERDE SOGGETTE A MANUTENZIONE
 - TF POSIZIONE TORRE FARO
 - IP POS. PALO ILLUMINAZIONE PUBBLICA
 - IP POS. PALO ILLUMINAZIONE PUBBLICA - BASSO-
 - T POS. TELECAMERA VIDEO CONTROLLO
 - CABINA ENEL

CITTA' DI DESIO

PROGETTO		NUMERO
OGGETTO: <u>PROCEDURA APERTA PER L'AFFIDAMENTO DELLA GESTIONE POLIENNALE DEL PALASPORT "PALADESIO"</u>		
LOCALITA': <u>DESIO, VIA ATLETI AZZURRI D'ITALIA</u>		
Il Responsabile del Procedimento		Il Coordinatore della Sezione in Funzione di Programmazione
Il Progettista		Il Coordinatore della Sezione in Funzione di Esecuzione
Il Direttore dei Lavori		L'Appaltatore
Il Disegnatore		

DATA	DESCRIZIONE	SCALA	FAVOLA
GIUGNO 2012	PLA NIMETRIA GENERALE	1:1000	
AGGIORNAMENTI			
verificato da:	approvato da:	MDPRO-CURT	
		no. 87 del 21/07/2012	


- SETTORE LAVORI PUBBLICI E PATRIMONIO -
Piazza Garibaldi, 11 - 20032 Desio (MI) - telefono 0362 392.301 fax 0362 392.322 email trav@comune.desio.mi.it

PIANO TERRENO



***SPOGLIATOI PER
EVENTUALI CASI
POSITIVI AL COVID**

ACQUEDOTTO

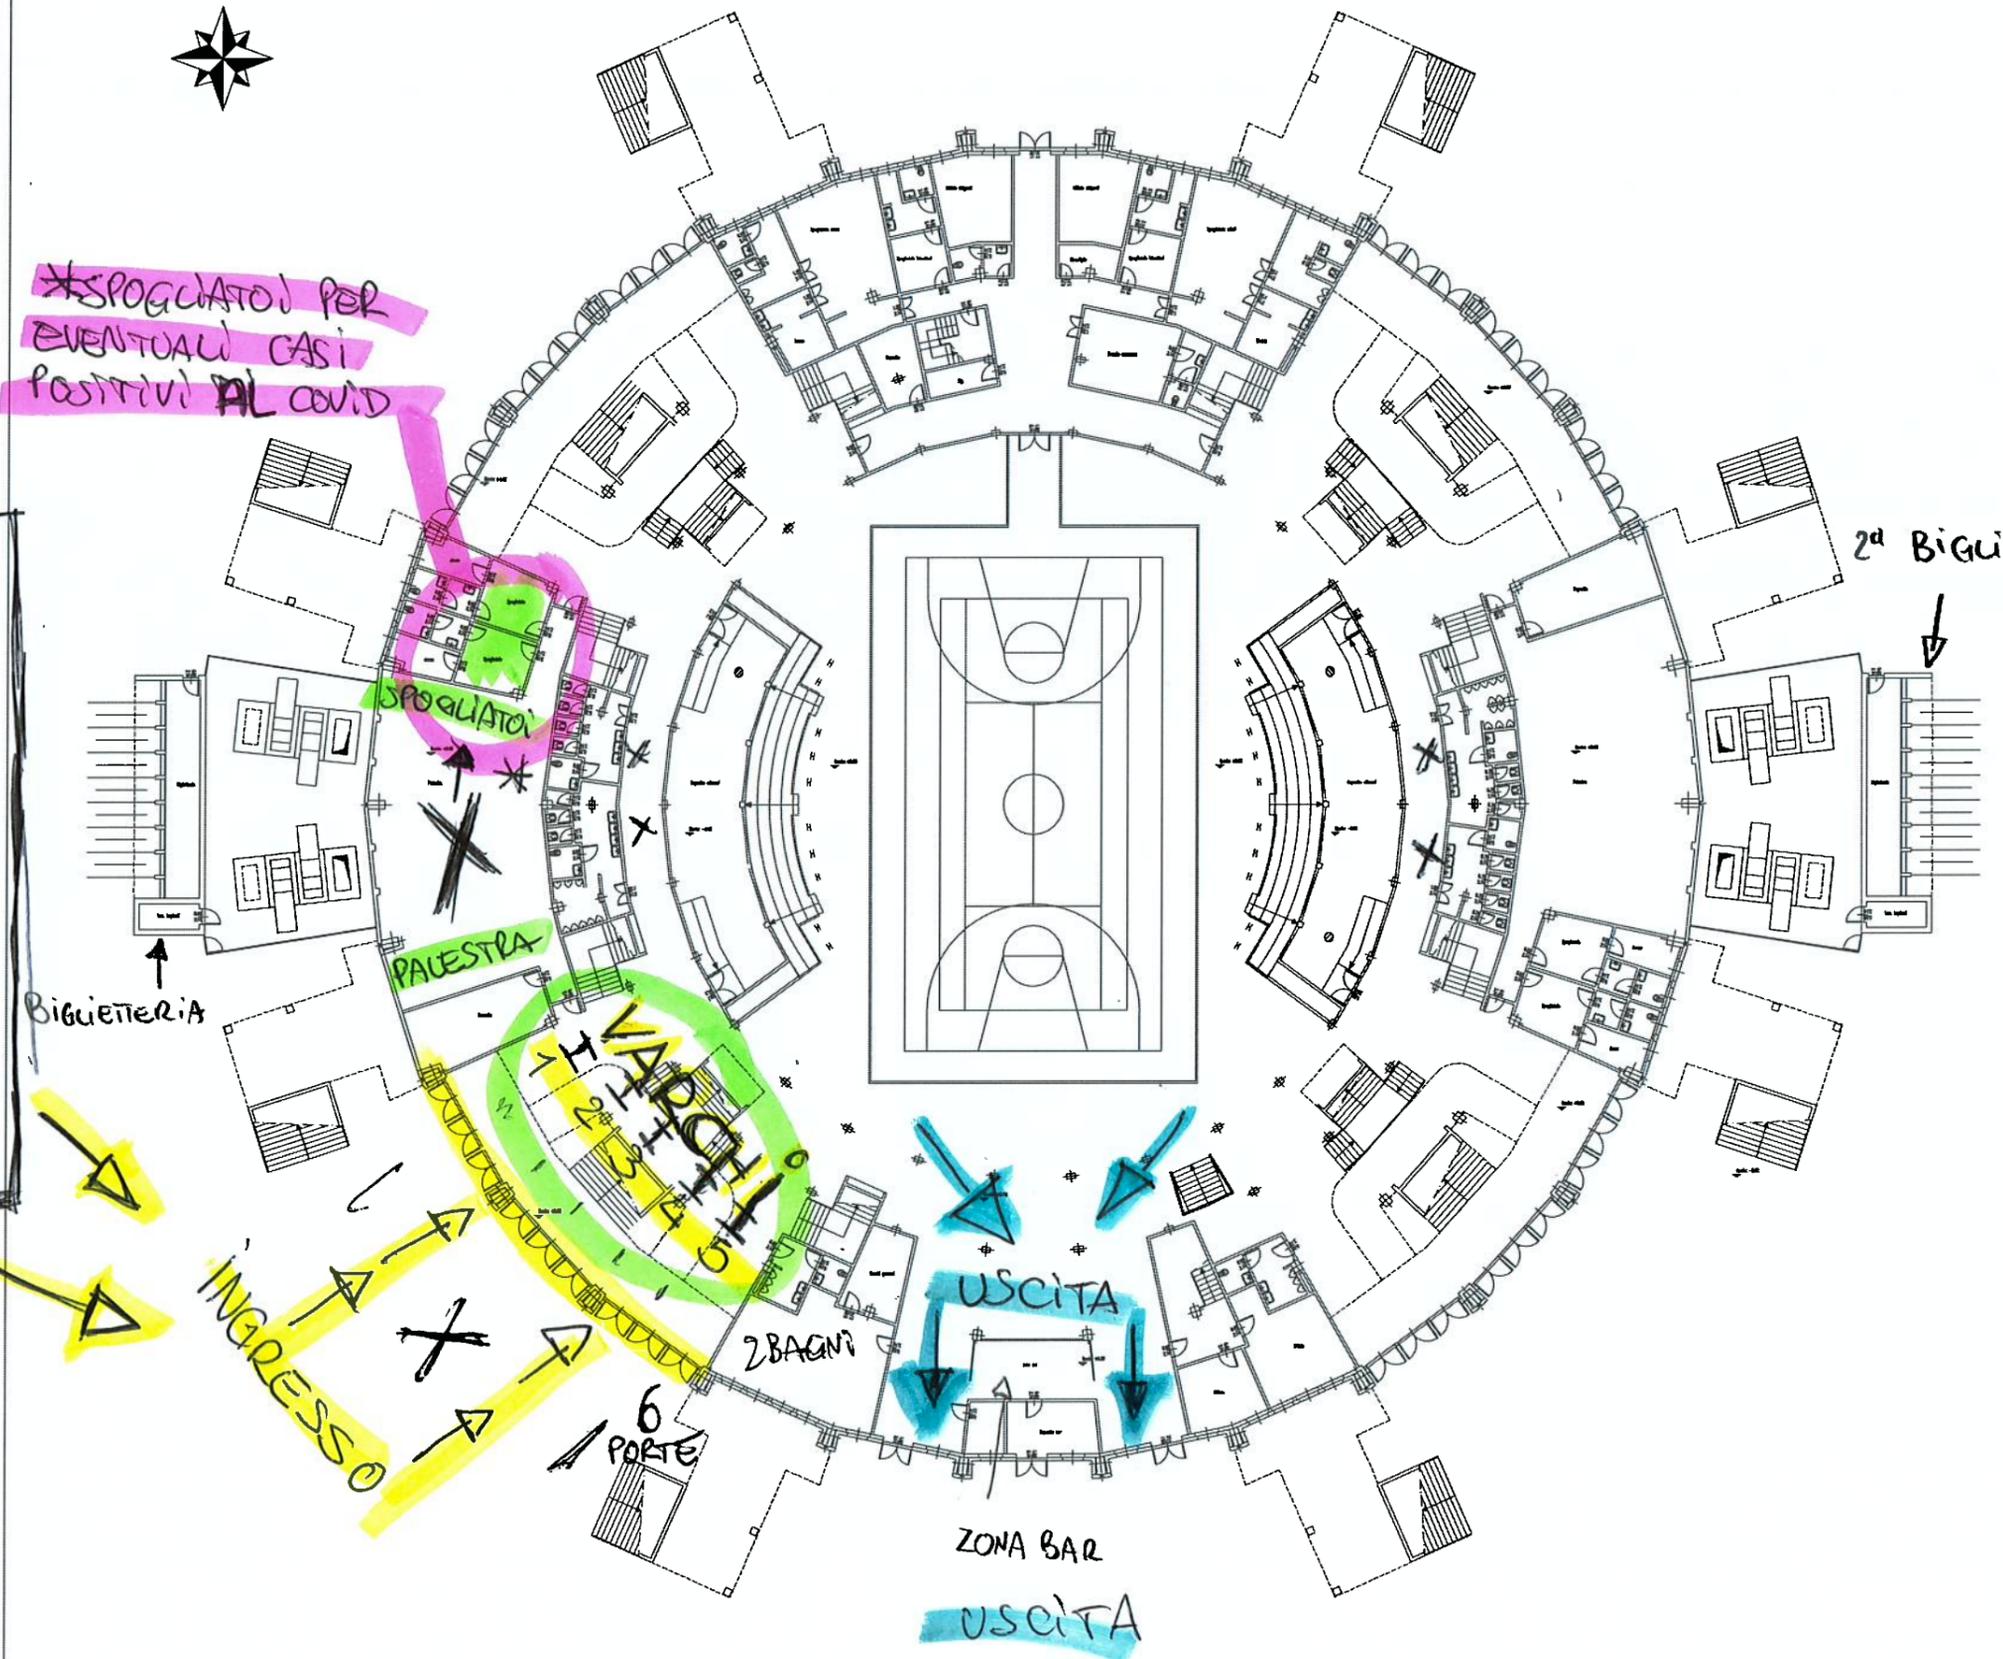

CITTA' DI DESIO

PROGETTO	NUMERO
OGGETTO: PROCEDURA APERTA PER L'AFFIDAMENTO DELLA GESTIONE POLIENNALE DEL PALASPORT "PALADESIO"	
LOCALITA': DESIO, VIA ATLETI AZZURRI D'ITALIA	

Il Responsabile del Procedimento _____

Il Progettista _____ Il Coordinatore della Sicurezza in Fase di Progettazione _____

Il Direttore dei Lavori _____ Il Coordinatore della Sicurezza in fase di Esecuzione _____

Il Disegnatore _____ L'Appaltatore _____

DATA	DESCRIZIONE	SCALA	TAVOLA
MAGGIO 2012	PLANIMETRIA PIANO TERRENO	1:200	2
AGGIORNAMENTI			
verificato da:	approvato da:	MD-PROG/ART	
		reg. n. 1 del 29/10/2010	

SETTORE TECNICO - SERVIZIO LAVORI PUBBLICI
Piazza Giovanni Paolo II - 20832 Desio (MB) - telefono 0362.392.301 fax 0362.392.322 email lavorpubblici@comune.desio.mb.it